


テレビ仕様書

2026.08.20

KKR京都に在【客室FF-E】																																			
					2階	201,204	202,203	205,206						208	207										212	211				209	210				
					3階	301,304	302,303	305,306	307													309,310	312	311							308				
					4階			401~410				417					422	420	419	418			414,415	421	416	412	411	413							
					5階						511、514、517、518	512、513、515、516			501~509	510					520	519													
NO.	ITEM	取付方法	金物	QTY	和室8畳-BT付	和室10畳-BT付	和室8畳-T付	和室17.5畳(T付)	洋S (UB付) ※柱無し	洋S (UB付) ※柱あり	洋TW (UB付)	洋TW-1 (US付)	洋TW-2 (UB付)	洋TW-3 (US付)	洋TW-4 (UB付)	洋TW-5 (UB付)	洋TW-6 (UB付)	洋TW-7 (UB付)	洋TW-8 (UB付)	洋W-1 (US付)	洋W-2-1 (US付)	洋W-2-2 (US付)	洋W-3 (US付)	洋W-4 (US付)	洋W-5 (US付)	洋BARRIER FREE TW	SP ROOM (特別室)								
					4	4	14	1	4	4	1	9	2	1	1	1	1	2	1	4	3	3	1	1	3	1	1								
1	65インチ	壁掛け	固定	1																												1			
2	50インチ	壁掛け	固定	41	4	4	14				1	9	2	1		1	1	2	1												1				
4	50インチ	置き型	—	2				1							1																				
5	43インチ	壁掛け	固定	23					4	4											4	3	3	1	1	3									
8	合計			67																															


商品名	型式	数量(台)	摘要
SONY液晶テレビ 4K 65インチ	FW-65BT31K	1	スマートTV、ホテルモード対応
SONY液晶テレビ 4K 50インチ	FW-50BT31K	43	スマートTV、ホテルモード対応
SONY液晶テレビ 4K 43インチ	FW-43BT31K	23	スマートTV、ホテルモード対応
計		67	

- ・TVは別紙平面図を参照して設置し、設定まで完了すること
- ・ケーブル長さ平均1.5m程度
- ・配線接続が必要(現場で適切な長さに配線切詰め作業要)
- ・壁掛けTVにはSONY純正の取付金具を使用のこと
- ・分波器及び必要な配線器具をそれぞれ設置のこと

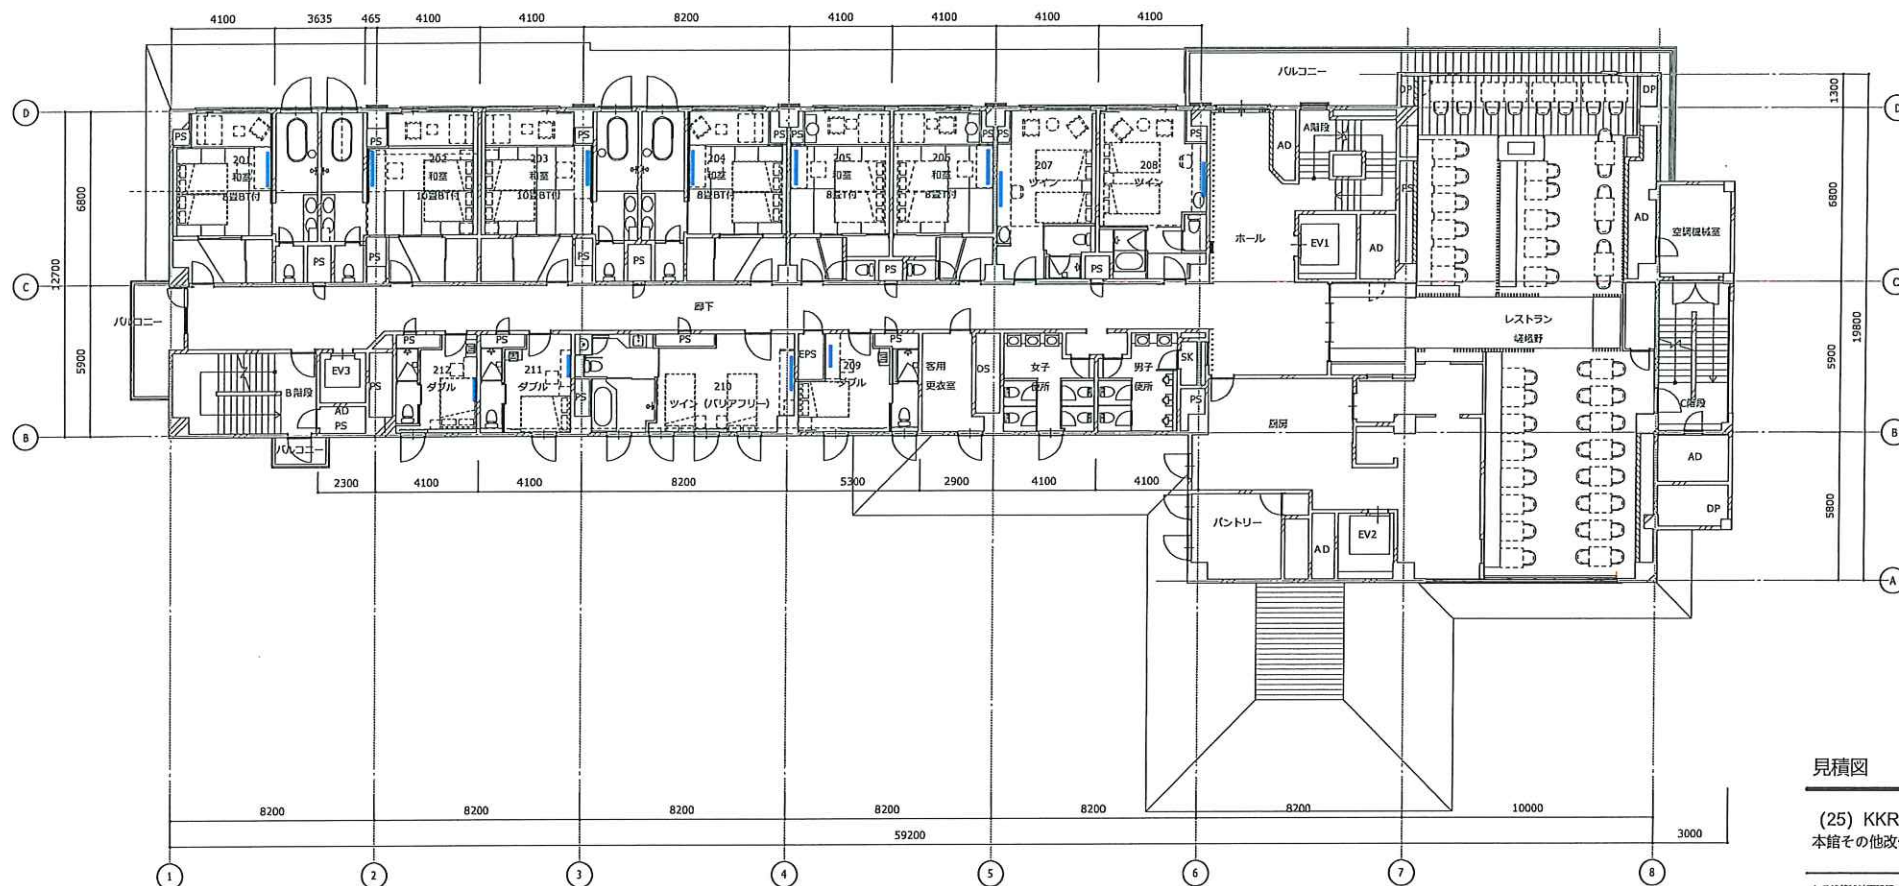

■凡例
: テレビを示す

見積図
(25) KKR京都くに荘
本館その他改修工事(FFE)
A E 建築設計事務所
〒541-0059
大阪市中央区東船場1-3-117 3rd floor 303,303
TEL 06-4267-4811
SCALE 1/200(A3)
2階平面図 (テレビ配置図)
発行日 2025.09.30 図面作成日 2025.01.30
FFE-013

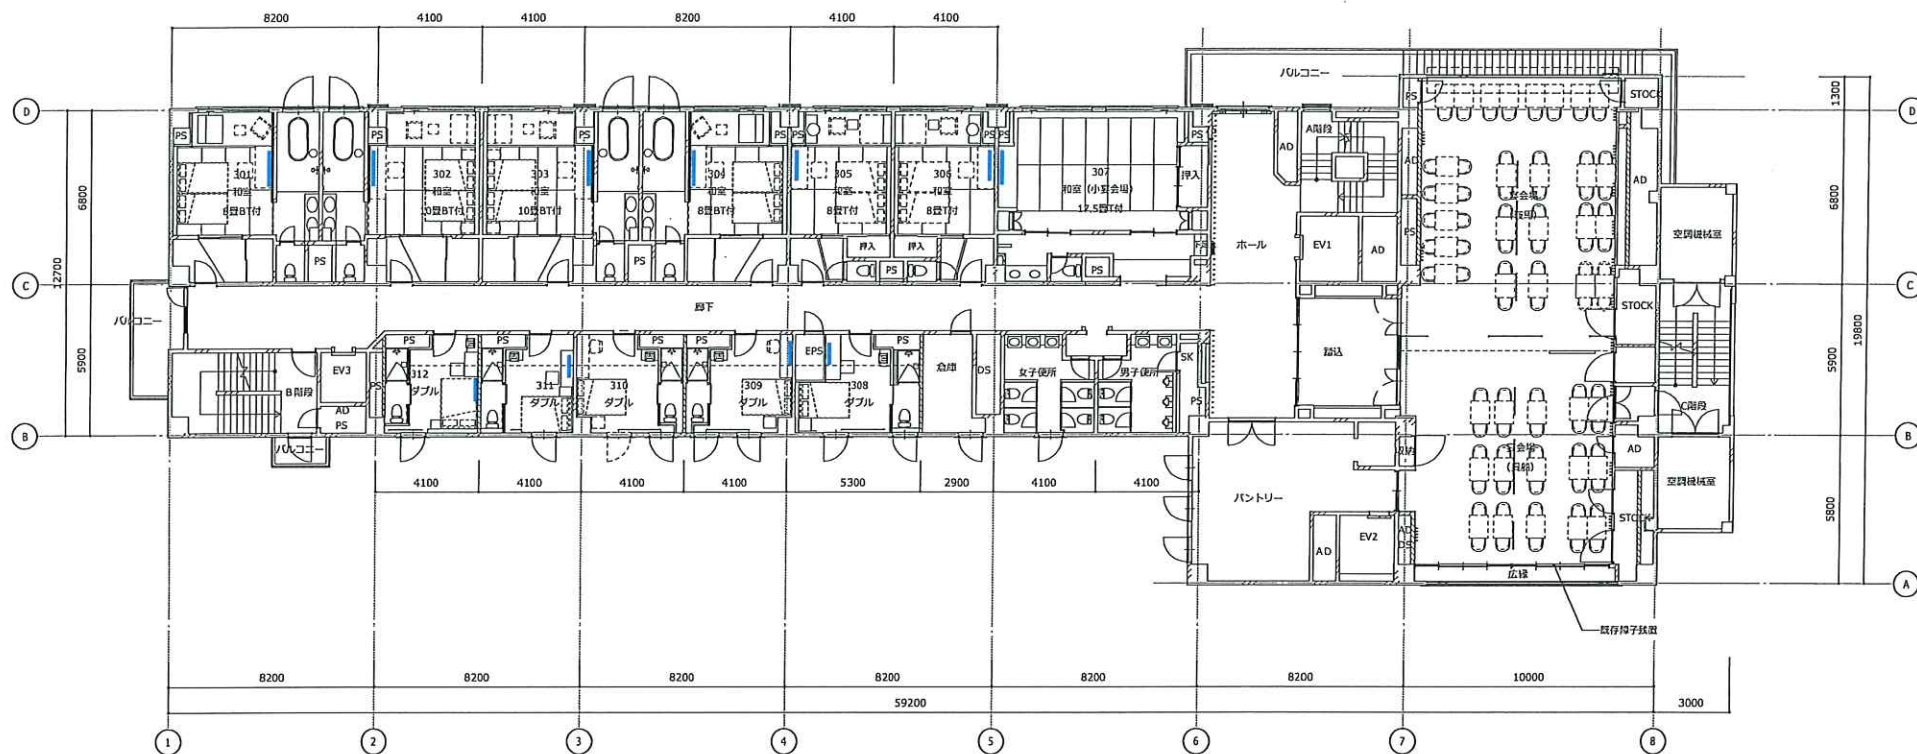

見積図

(25) KKR京都くに荘
本館その他改修工事(FFE)

A E 建築設計事務所

〒641-0019
大阪府大阪市東淀川区1-2-17 大淀ビル503
TEL 06-6257-4411

SCALE 1/200(A3)

3階平面図 (テレビ配置図)

発行日 2025.09.30 図面作成日 2026.01.30

FFE-014

■凡例
: テレビを示す



見積図

(25) KKR京都くに荘
本館その他改修工事(FFE)

A E 建築設計事務所

〒941-6059
大宮南中央駅南側第1-2-17 大宮南中央ビル503
TEL. 05-4337-4311


SCALE 1/200(A3)

4階平面図 (テレビ配置図)

発行日 2025.09.30 図面作成日 2025.01.30

FFE-015

■凡例
: テレビを示す

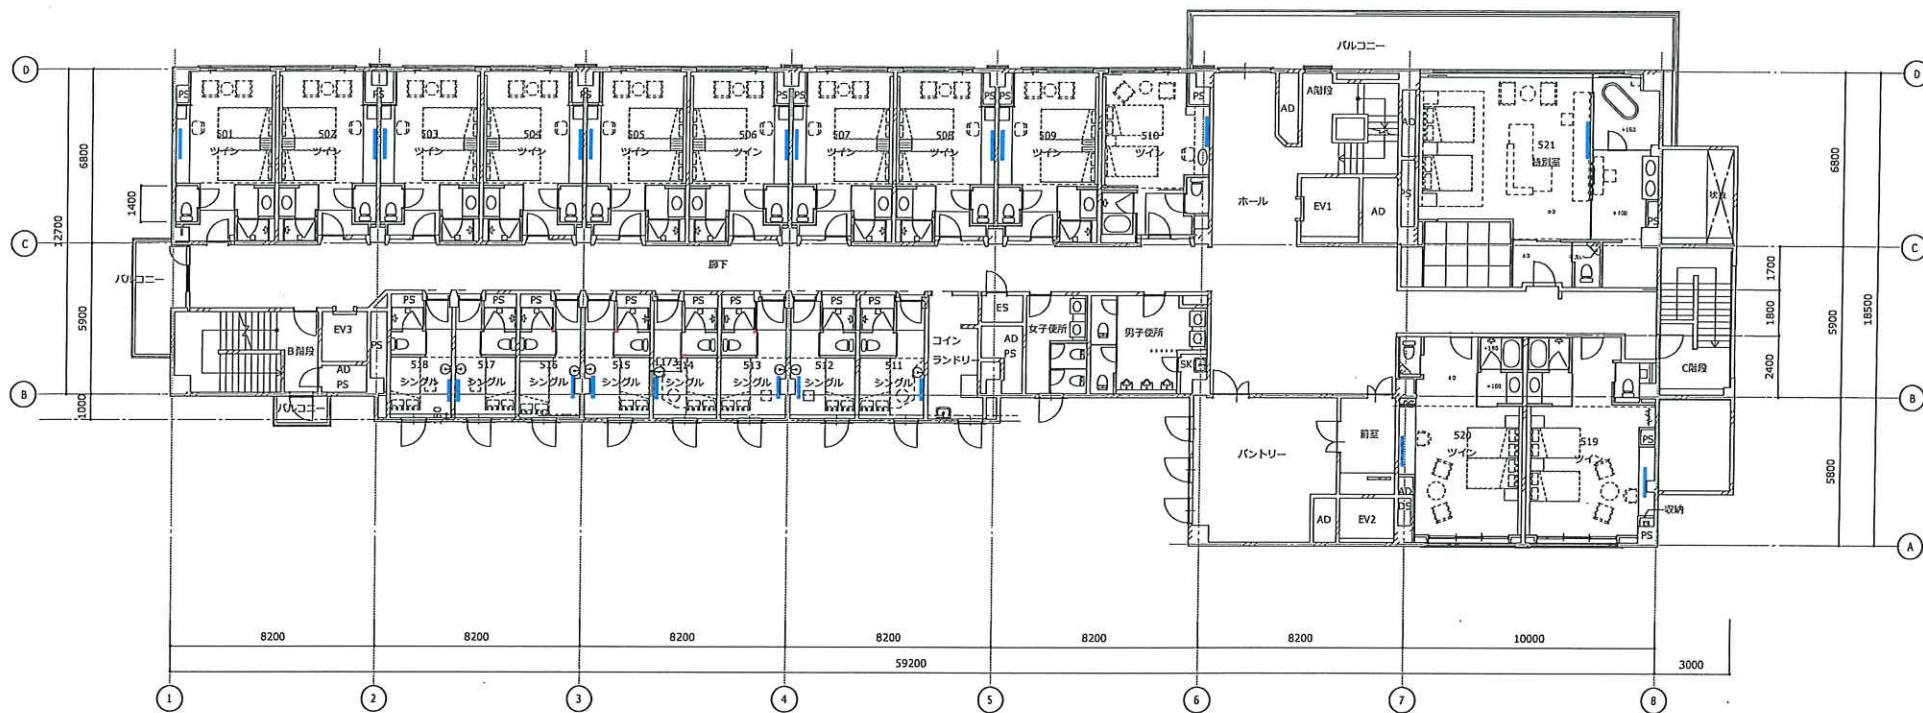

見積図

(25) KKR京都くに荘
本館その他改修工事(FFE)

A E建築設計事務所

〒541-0019
大阪市中央区西船場1-2-17 kkr@kkr-a.jp
TEL 06-4357-4411

SCALE 1/200(A3)

5階平面図 (テレビ配置図)

発行日 2025.09.30 当図作成日 2026.01.30

FFE-016

■凡例
: テレビを示す